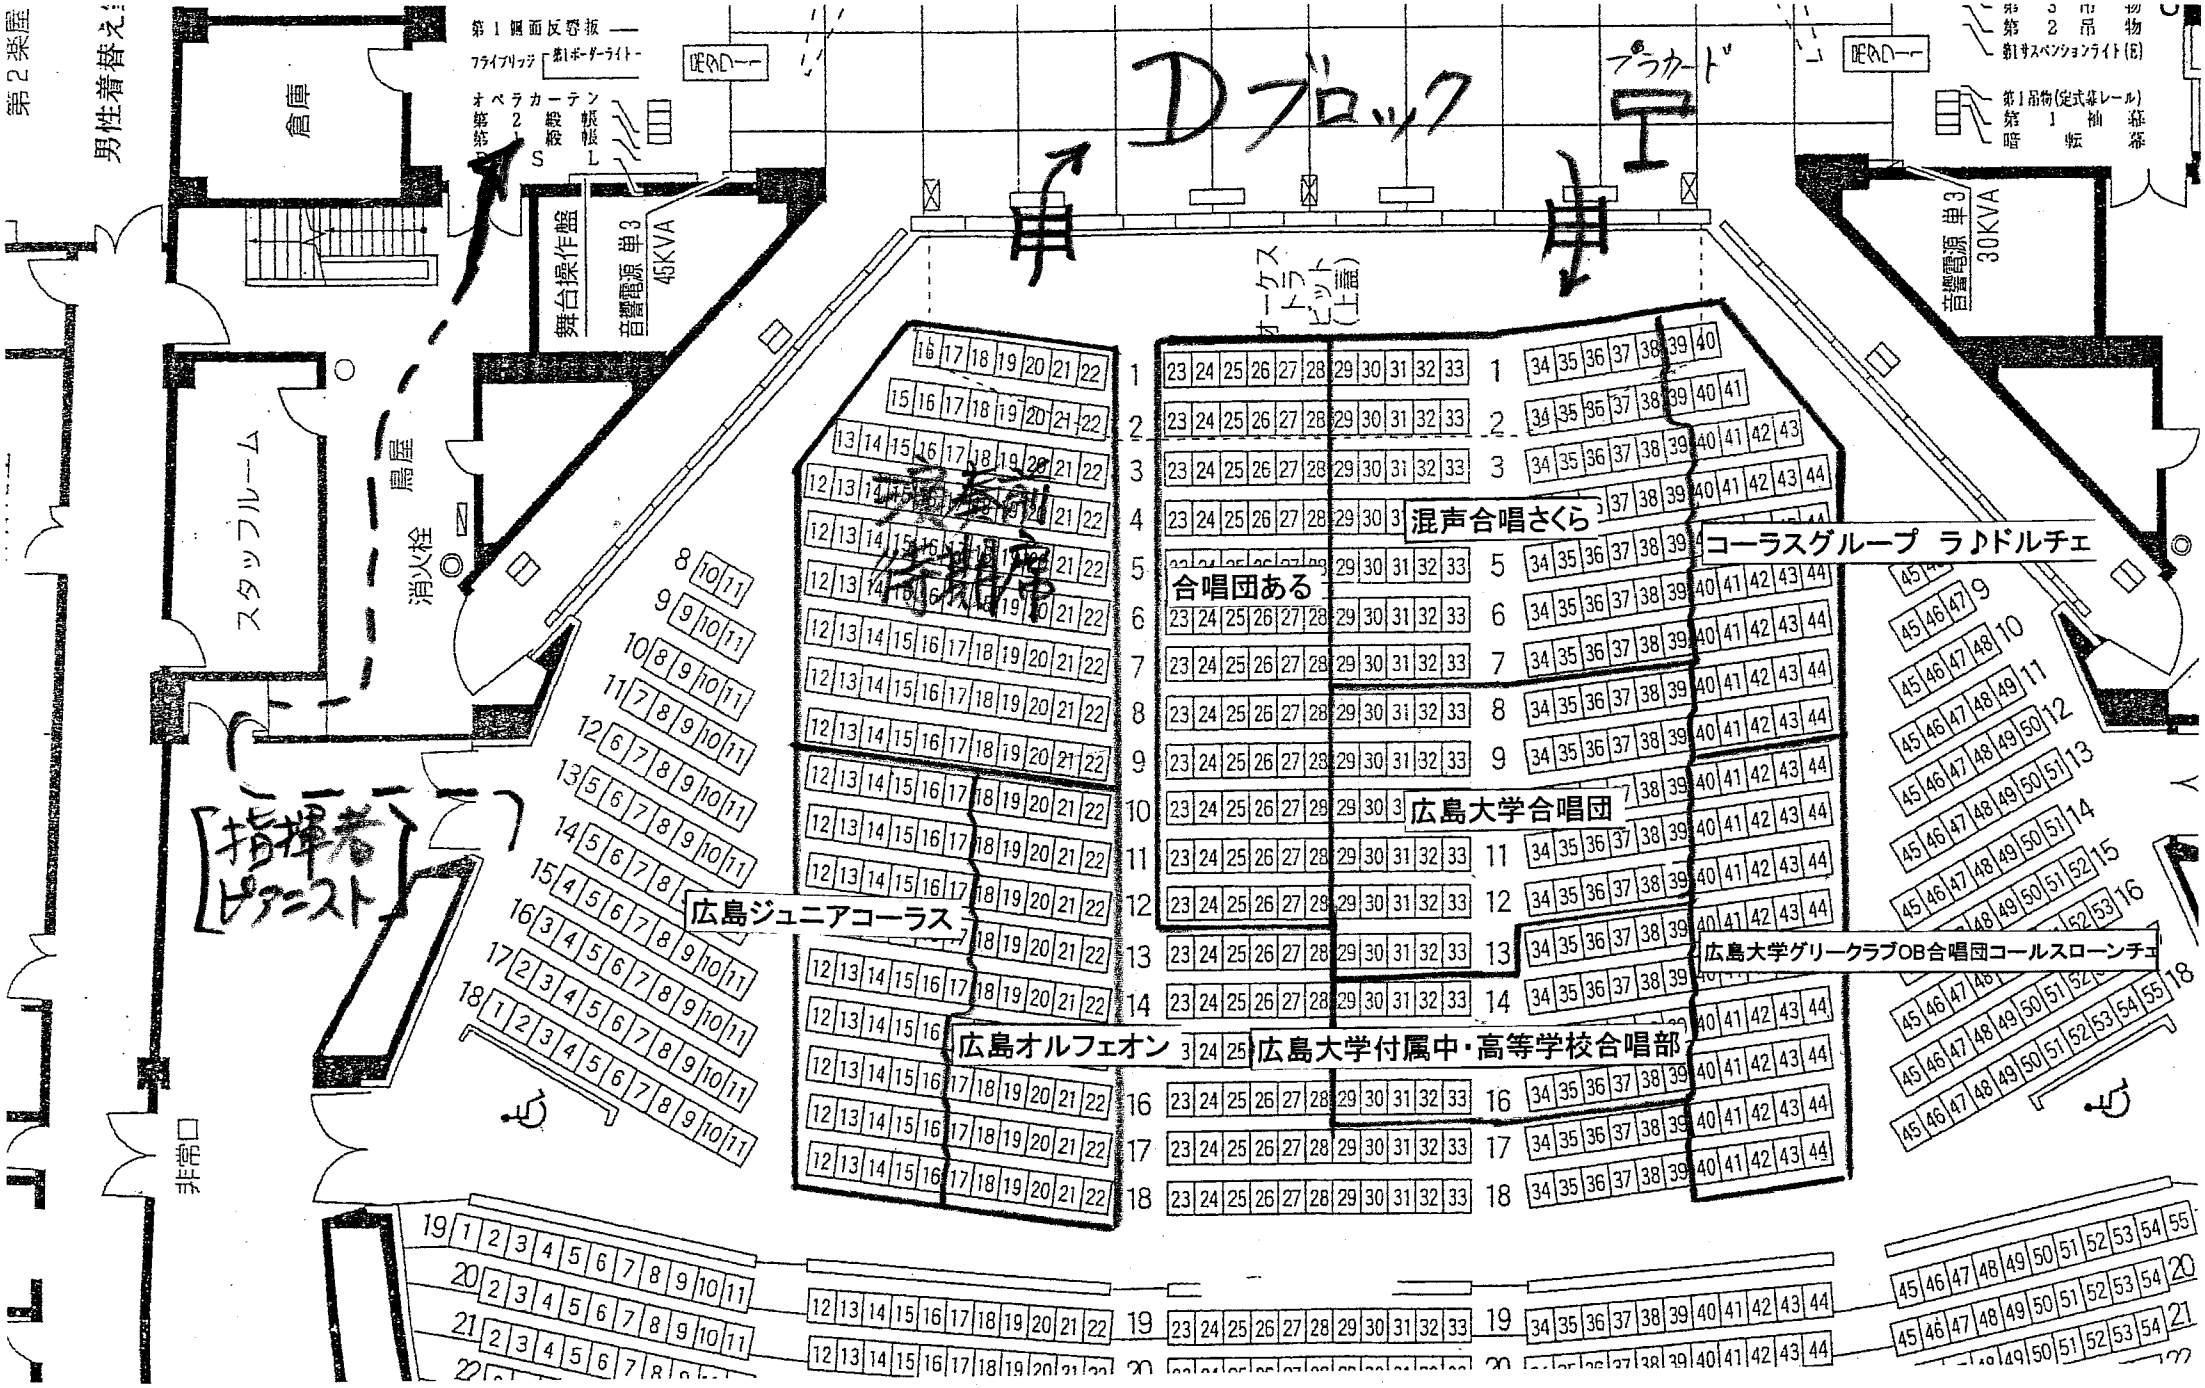
第2楽屋
男性着替え
倉庫
第1側面反響板
フライブリッジ
第1ボーダーライト
オペラカーテン
第2幕間幕
第1幕間幕
S
L
舞台操作盤
音響電源 単3 45KVA
搬入口
搬入口
Dブロック
プラカード
第3吊物
第2吊物
第1サスペンションライト(E)
第1吊物(定式幕レール)
第1袖幕
暗転幕
音響電源 単3 30KVA
オーケストラピット(上高)
スタッフルーム
扉
消火栓
指揮者
ピアニスト
非常口
混声合唱さくら
コーラスグループ ラ♪ドルチェ
合唱団ある
広島大学合唱団
広島ジュニアコーラス
広島大学グリークラブOB合唱団コールスローンチェ
広島オルフェオン
広島大学付属中・高等学校合唱部